


OBJETIVO DA FESTA SOCIAL:



Comunidade Santo Antônio



01-CONCLUSÃO DE 06 BANHEIROS
FEMININOS E 01 BANHEIRO
MASCULINO.

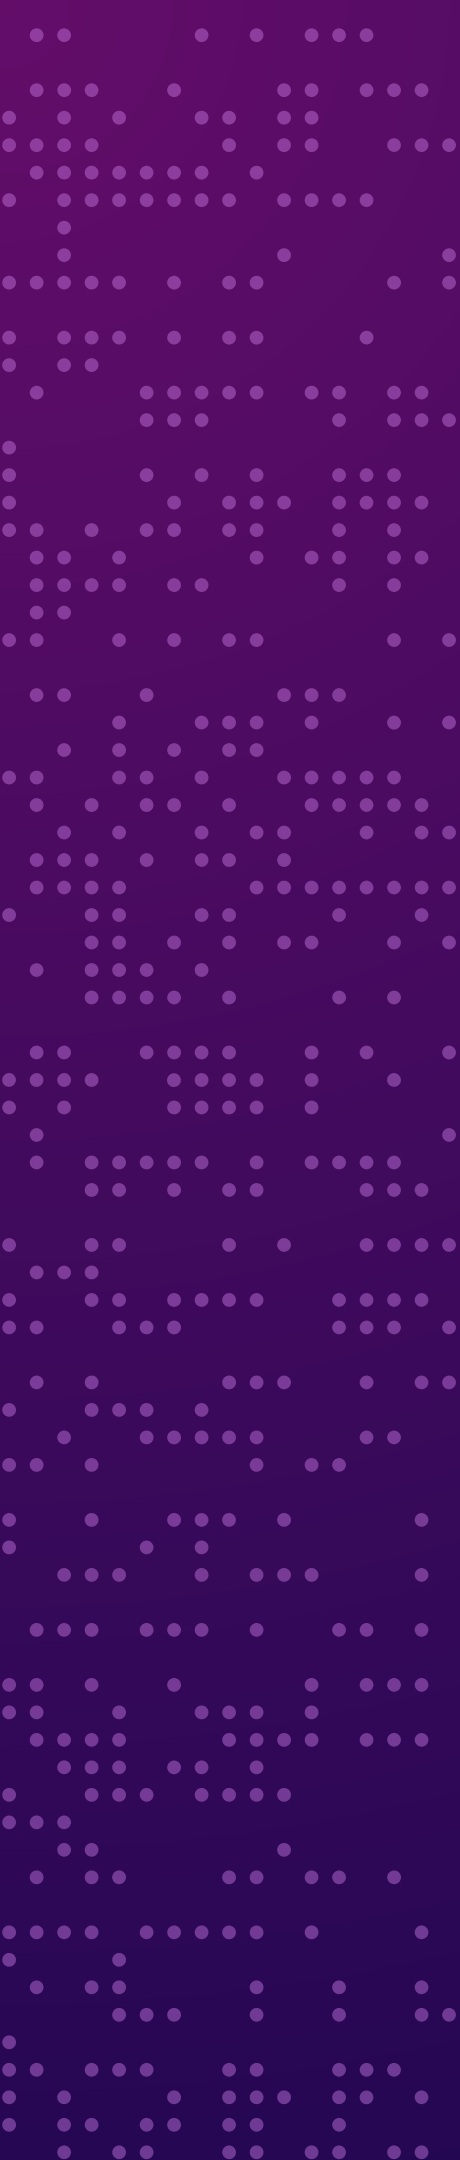





02- REPAROS NO CENTRO
CATEQUÉTICO, FORRO,
PISO, INSTALAÇÃO ELÉTRICA, PINTURA
E A COMPRA DE DUAS CENTRAIS
DE AR 12 MIL BTUS.











03- 300 METROS QUADRADOS, DE
CALÇADA COM ESTACIONAMENTO
EM FRENTE A IGREJA.













04-FAZER UM POÇO SEMI ARTESIANO

PREMIAÇÃO DA FESTA 2024

VALORES:

01- 3.000 MIL REAIS

02- 3.000 MIL REAIS

03- 4.000 MIL REAIS

04- 25.000 MIL REAIS



QUANTIDADE DE CARTELAS

4.000 MIL.

QUANTIDADE DE MESAS 800

SHOW DE PRÊMIOS



Comunidade
Santo Antônio

CARTELA
R\$30,00

NÚMERO DA CARTELA:



8 de Junho de 2024
No pátio da Igreja
Av Dr Leweger, Próspero
A partir das 20:00

1º R\$3.000,00

BINGO

2º R\$3.000,00

BINGO

3º R\$4.000,00

BINGO

4º R\$25.000,00

BINGO

Obs.: Imagens utilizadas somente para efeito de ilustração.

SORTEIO DE BRINDES SURPRESA
PELO NÚMERO DA CARTELA

Show de Prêmios Comunidade Santo Antônio 2024

Nome:

Endereço:

Cidade:

CARTELA Nº:

Motivação

Cada 30 cartelas vendidas
A pessoa terá direito a um cupom,
para concorrer a 1.000 reais em
dinheiro.


R\$




PROJETO DA

FESTA:

Comunidade Santo Antônio

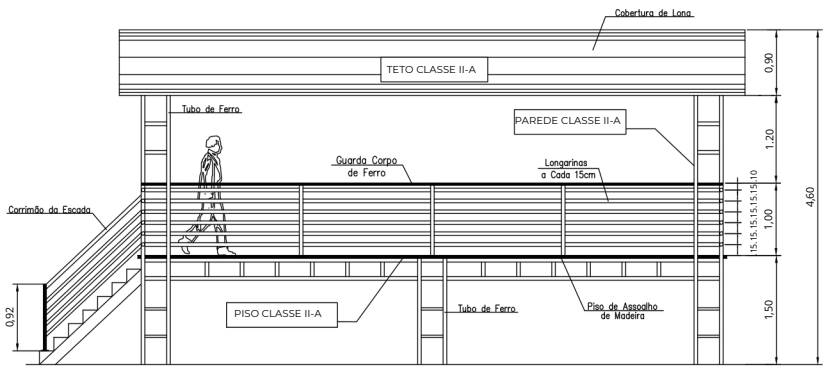


FACHADA
Escala 1/50

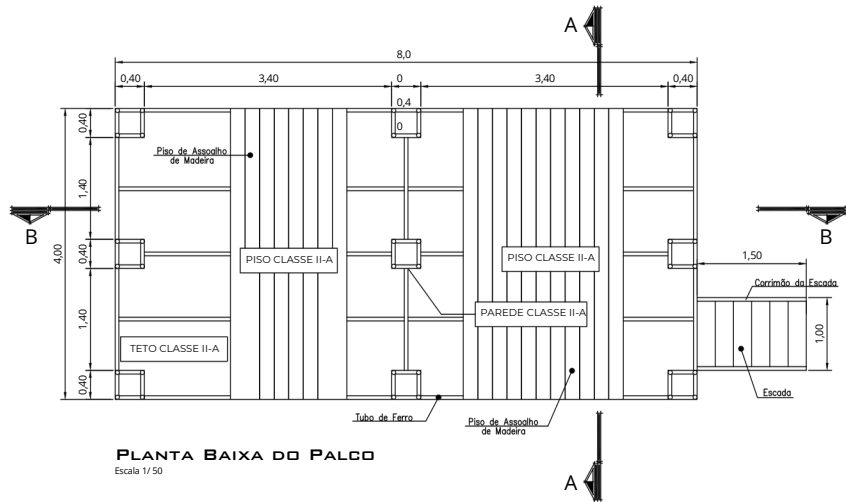


PLANTA BAIXA DO PALCO
Escala 1/50

LISTA DE MATERIAIS DE INCÊNDIO - CMAR - CONTROLE DE MATERIAIS DE ACABAMENTO E REVESTIMENTO


Nº UNID.	AMBIENTE	GRUPO/DIVISÃO	FINALIDADE DO MATERIAL	CLASSIFICAÇÃO	CLASSIFICAÇÃO	CLASSIFICAÇÃO
0	BARRACAS	PISO	F-7 GRAMA	CLASSE IMETÁLICA	CLASSE I	LONA
1	PALCO		F-7 MADEIRA	CLASSE IMETÁLICA	CLASSE I	LONA
0						
2						

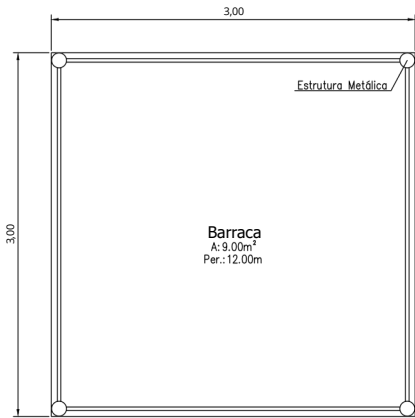

PLANTA BAIXA DAS BARRACAS
Escala 1/50

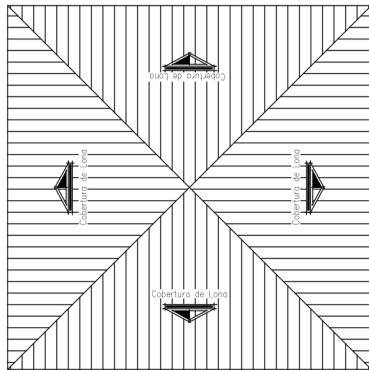

TELHADO DAS BARRACAS
Escala 1/50

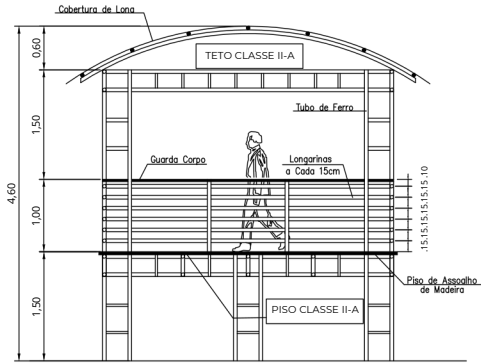


CORTE: A . A
Escala 1/50


SÍMBOLO:	DESCRIÇÃO:	QTD:
	EXTINTOR DE PÓ 2-A-20-B-C	04
	ILUMINAÇÃO DE EMERGÊNCIA	07

SINALIZAÇÃO DE EQUIPAMENTOS IT 20


PLACA:	CÓDIGO	DESCRIÇÃO:	TAMANHO:	MATERIAL:	QTD:
	ES (L+H)	EXTINTOR PÓ QUÍMICO ABC	179mmX179mm	PVC FOTOLUMINENSE	04

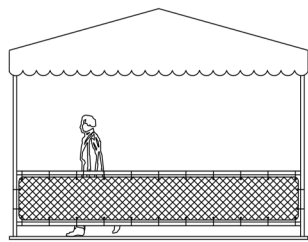


FACHADA DAS BARRACAS
Escala 1/50

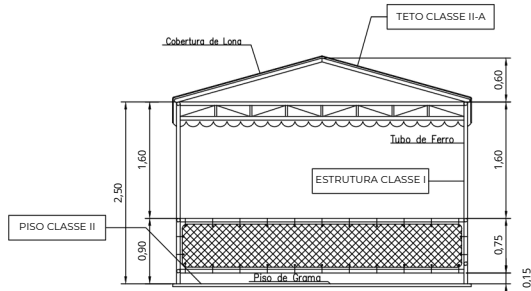

CORTE DAS BARRACAS
Escala 1/50

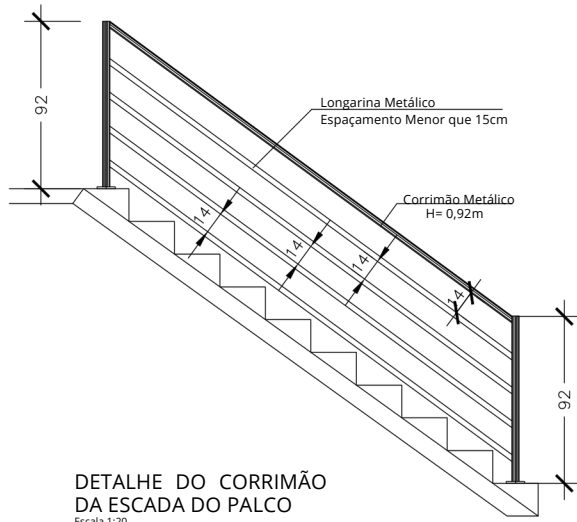


DETALHE DO CORRIMÃO
DA ESCADA DO PALCO
Escala 1:20

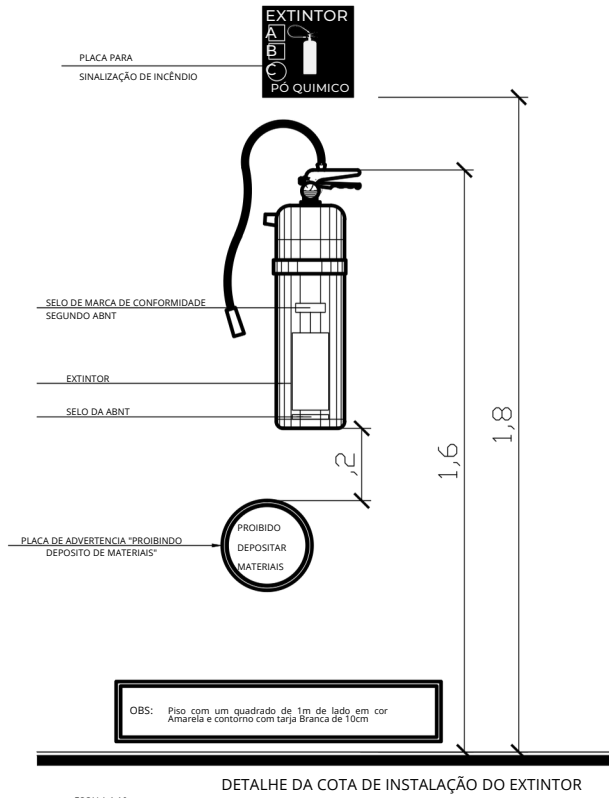

DETALHE DA COTA DE INSTALAÇÃO DO EXTINTOR
ESCALA 1:10

ILUMINAÇÃO DE EMERGÊNCIA
(Bloco Autônomo)

LED no total de 2,8 Wts.
Carga com duração de 12:00 Horas

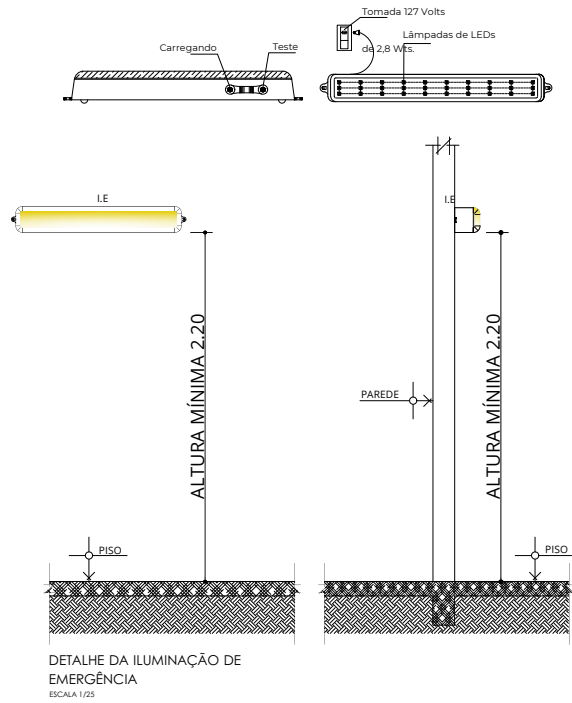

DETALHE DA ILUMINAÇÃO DE
EMERGÊNCIA
ESCALA 1/25

Proprietário: _____		
Resp. Técnico: _____		
Projeto:		
Projeto Combate à Incêndio e Pânico		
Área Construída: Pôco N.º:		
Proprietário: Mitra Diocesana Sede Guajará-Mirim Paróquia Nossa Senhora de Aparecida	Área do Terreno: 10.000,00m² Área das Barracas Temporárias: 63,00m² Área do Palco Temporário: 33,00m²	02/02
Endereço: Av. Princesa Isabel Bairro: Próspero Cep.: 76850-000 Cadastrais: Quadra: 58 Lotes: Setor: V Município: Guajará-Mirim / RO	Informações Cadastrais: MTRC: 2320238500200060 Data: junho / 2023	Escala: 1:200 Data: junho / 2023
Festa Gráfica: -Detalhe do Palco e das Barracas-		
Festa de Santo Antônio -IGREJA-		



Anotação de Responsabilidade Técnica - ART
Lei nº 6.496, de 7 de dezembro de 1977

CREA-RO

ART de Obra ou Serviço
2320238500200060

Conselho Regional de Engenharia e Agronomia de RO



1. Responsável Técnico

CLÁUDIO DE ALENCAR FIALHO JUNIOR

Título do Profissional: ENGENHEIRO CIVIL / ENGENHEIRO DE SEGURANÇA DO TRABALHO /

Empresas.: EMPRESA NÃO INFORMADA

RNP: 2300651866

Registro: 813D RO

Registro:

2. Dados do Contrato

Contratante: MITRA DIOC.SEDE G.MIRIM,PARÓQ.N.S.APAREC

RUA AV.PRINCESA ISABELBairro.: PROSPERO

Nº.: Q-58Comp.: Cidade.: GUAJARÁ-MIRIMUF:

Contrato: 002Celebrado:

Valor: 0,02Honorário: 250,00Tipo Contratante: PJ Direito Privado

Ação Institucional: Não informadoForma de Registro: InicialMotivo: Novo Contrato

04290318001500

Telefone.: 69984100234

País: CEP.: BRA 76850000

Vinculado à ART:

Substituição:

Participação Téc.:Individual

3. Dados da Obra/Serviço

Rua:

AV.PRINCESA ISABEL

Bairro: PROSPERO

Telefone.: 69984100234

Nº: Q-58

Comp.:

Cidade: GUAJARÁ-MIRIM

UF: RO CEP.: 76850000

Data de Início: 10/06/2023Previsão de término:

10/06/2023

Coordenadas Geográficas:003, 007

Proprietário:

MITRA DIOC.SEDE G.MIRIM,PARÓQ.N.S.APAREC

CPF/CNPJ: 04290318001500

4. Atividade Técnica

Nível de atuação

ELABORAÇÃO

Atividade técnica

PROJETO DE DESMONTAGEM DE ESTRUTURA DE OUTROS MATERIAIS

PROJETO DE ESTRUTURA METÁLICA PARA PALCOS

PROJETO DE PREVENÇÃO E COMBATE A INCÊNDIO E PÂNICO

PROJETO DE TUBULAÇÃO PARA INSTALAÇÕES ELÉTRICAS EM BAIXA TENSÃO PARA FINS COMERCIAIS

QTD Unidade

95,00 m2

95,00 m2

10.000,00 m2

10.000,00 m2

O registro da A.R.T. não obriga o CREA-RO a emitir a Certidão de Acervo Técnico (C.A.T.), a confecção e emissão do documento apenas ocorrerá se as atividades declaradas na A.R.T. forem condizentes com as atribuições do Profissional. As informações constantes desta A.R.T. são de responsabilidade do(a) profissional. Este documento poderá, a qualquer tempo, ter seus dados, preenchimento e atribuições profissionais conferidos pelo CREA-RO.

Após a conclusão das atividades técnicas o profissional deverá proceder a baixa desta A.R.T.

5. Declarações

Acessibilidade:

Profissional

Contratante

Assinaturas Informações

Declaro serem verdadeiras as informações acima* A ART é válida somente quando quitada, mediante apresentação do comprovante do pagamento ou conferência no site do Crea.

_____, de _____ de _____
www.crearo.org.br ou www.confear.org.br
Local Data

contratual.

C

CLÁUDIO DE ALENCAR FIALHO JUNIOR
Nome do Profissional - CPF: 2300651866
tel (09) 2181-1072

M

MITRA DIOC.SEDE G.MIRIM,PARÓQ.N.S.APAREC
Nome do contratante - CPF/CNPJ:

* A autenticidade deste documento pode ser verificada no site

* A guarda da via assinada da ART será de responsabilidade do profissional e do contratante com o objetivo de documentar o vínculo

1134305220 CHAVE:



CREA-RO
Conselho Regional de Engenharia e Agronomia de Rondônia

Observações (Resumo do Contrato)

REFERE-SE À RESPONSABILIDADE TÉCNICA DE APLICAÇÃO DE MATERIAIS DE ACABAMENTO E REVESTIMENTO,CONFORME IT 10

ESTRUTURA



10 - BOMBEIROS CIVIL

01 - ENFERMEIRO

01- AMBULÂNCIA



PALCO







BARRACAS

MESAS

PULA - PULAS





AV: ESTEVÃO CORREIA

AV: ALMERINDO RIBEIRO

ENTRADA - AV: FORTE PRINCIPLE

ENTRADA - AV: PRINCESA ISABEL

Calixa

CAMPO DE FUTEBOL

(03) PULA-PULAS

PESCÁRIA E BOCA DO PALHAÇO

VENDA DE DOCES E SALGADOS

IGREJA ANTIGA

ÁREA DA IGREJA

ACADEMIA

206	199	198	191	190	183	182	175	174	167	166	159	158	151	150	143	142
205	200	197	192	189	184	181	176	173	168	165	160	157	152	149	144	141
204	201	196	193	188	185	180	177	172	169	164	161	156	153	148	145	140
203	202	195	194	187	186	179	178	171	170	163	162	155	154	147	146	139

PALCO

Quadra de Apresentações

84	85	96	97	108	109	120	121	132	133
83	86	95	98	107	110	119	122	131	134
82	87	94	99	106	111	118	123	130	135
81	88	93	100	105	112	117	124	129	136
80	89	92	101	104	113	116	125	128	137
79	90	91	102	103	114	115	126	127	138

59	60
58	57
55	56
54	53
51	52
50	49
47	48
46	45
43	44
42	41
39	40
38	37
35	36
34	33
31	32

29	30
28	27
25	26
24	23
21	22
20	19
17	18
16	15
13	14
12	11
9	10
8	7
5	6
4	3
1	2

IGREJA SANTO ANTÔNIO

BARRACAS DE COMIDA

CENTRO CATEQUETICO

WC

WC